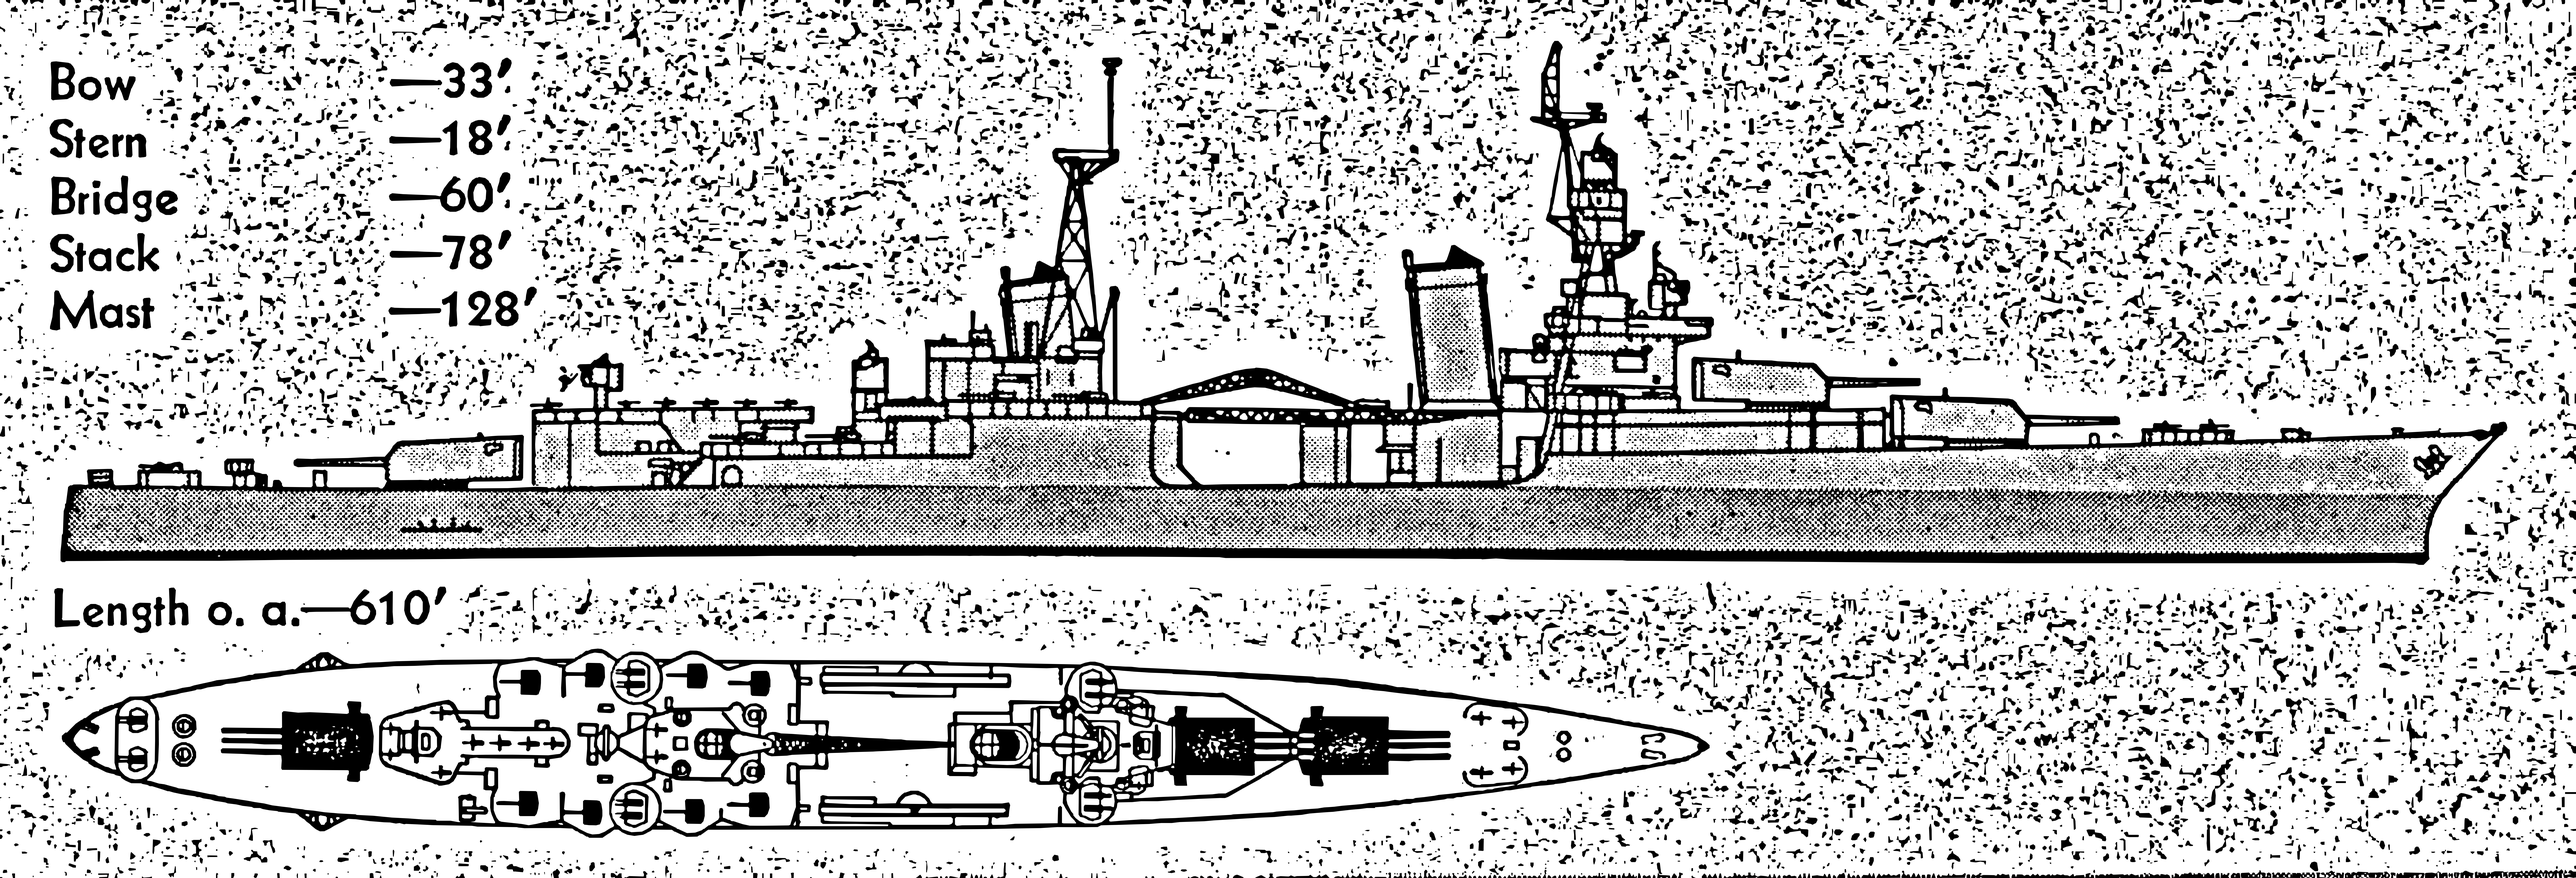
Bow —33′
Stern —18′
Bridge —60′
Stack —78′
Mast —128′
Length o. a.—610′