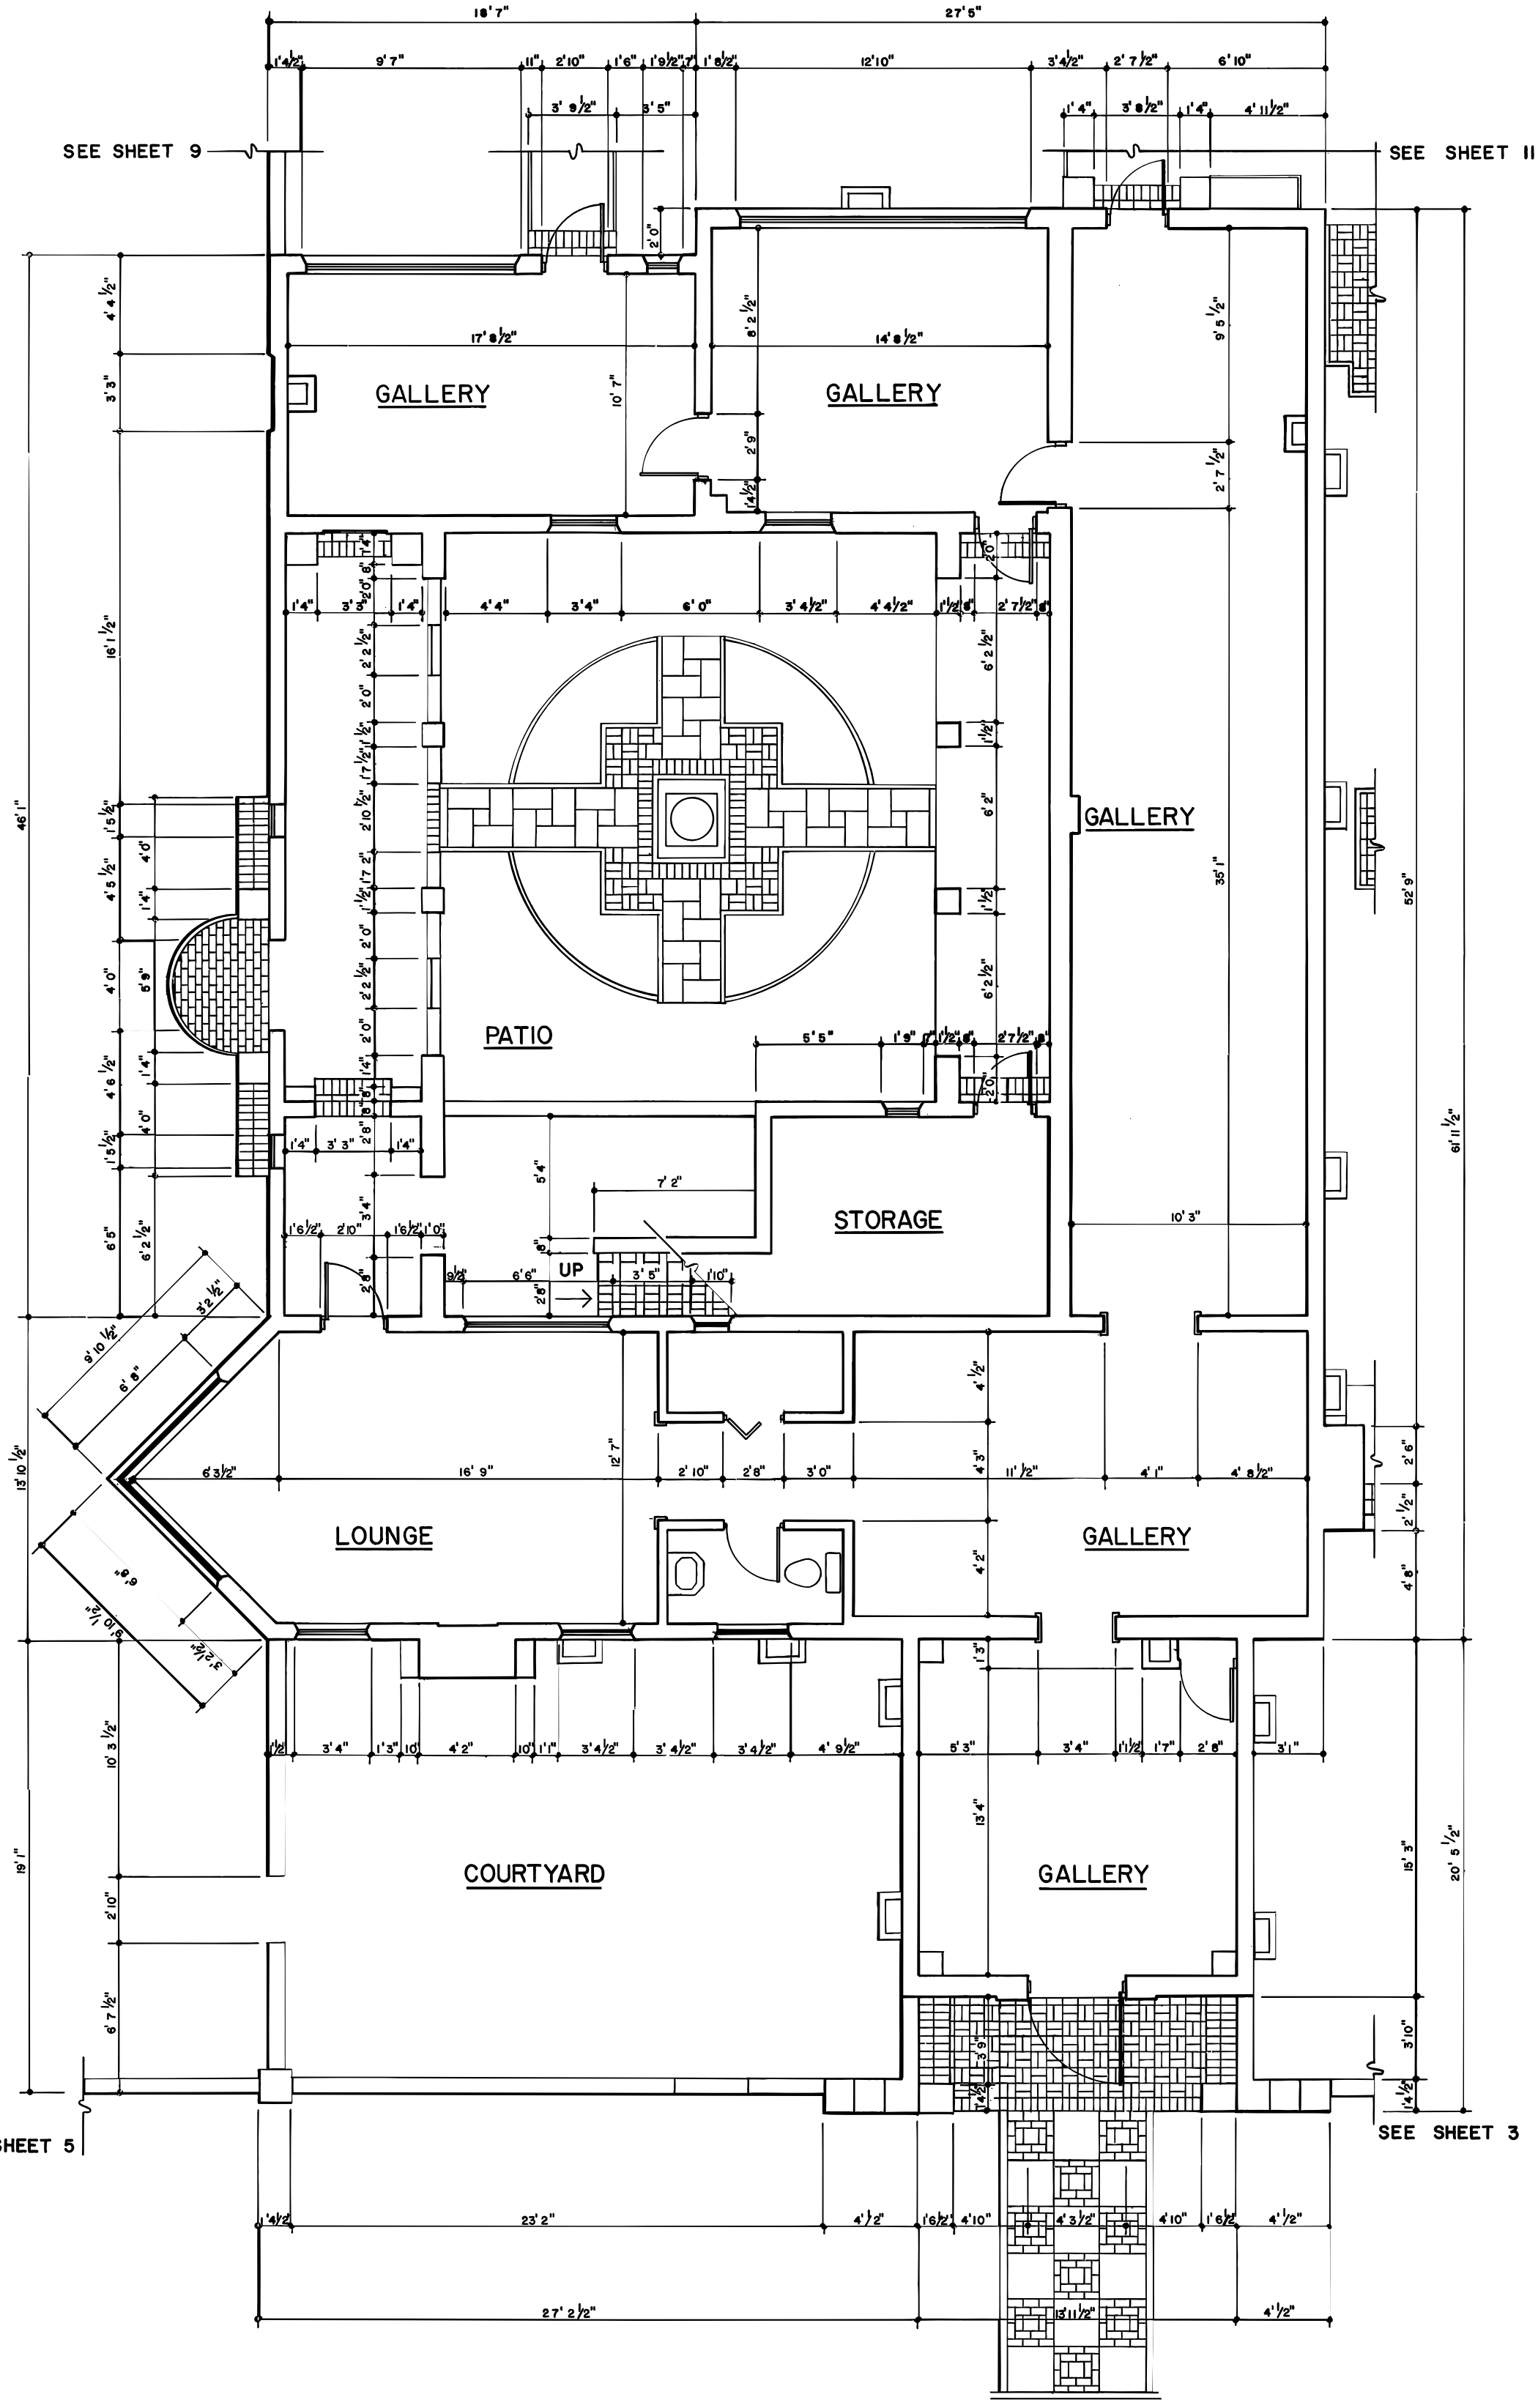

GALLERY PLAN

NORTH

FEET 4 3 2 1 0 2 4 8 12

METERS 0 1 2 4